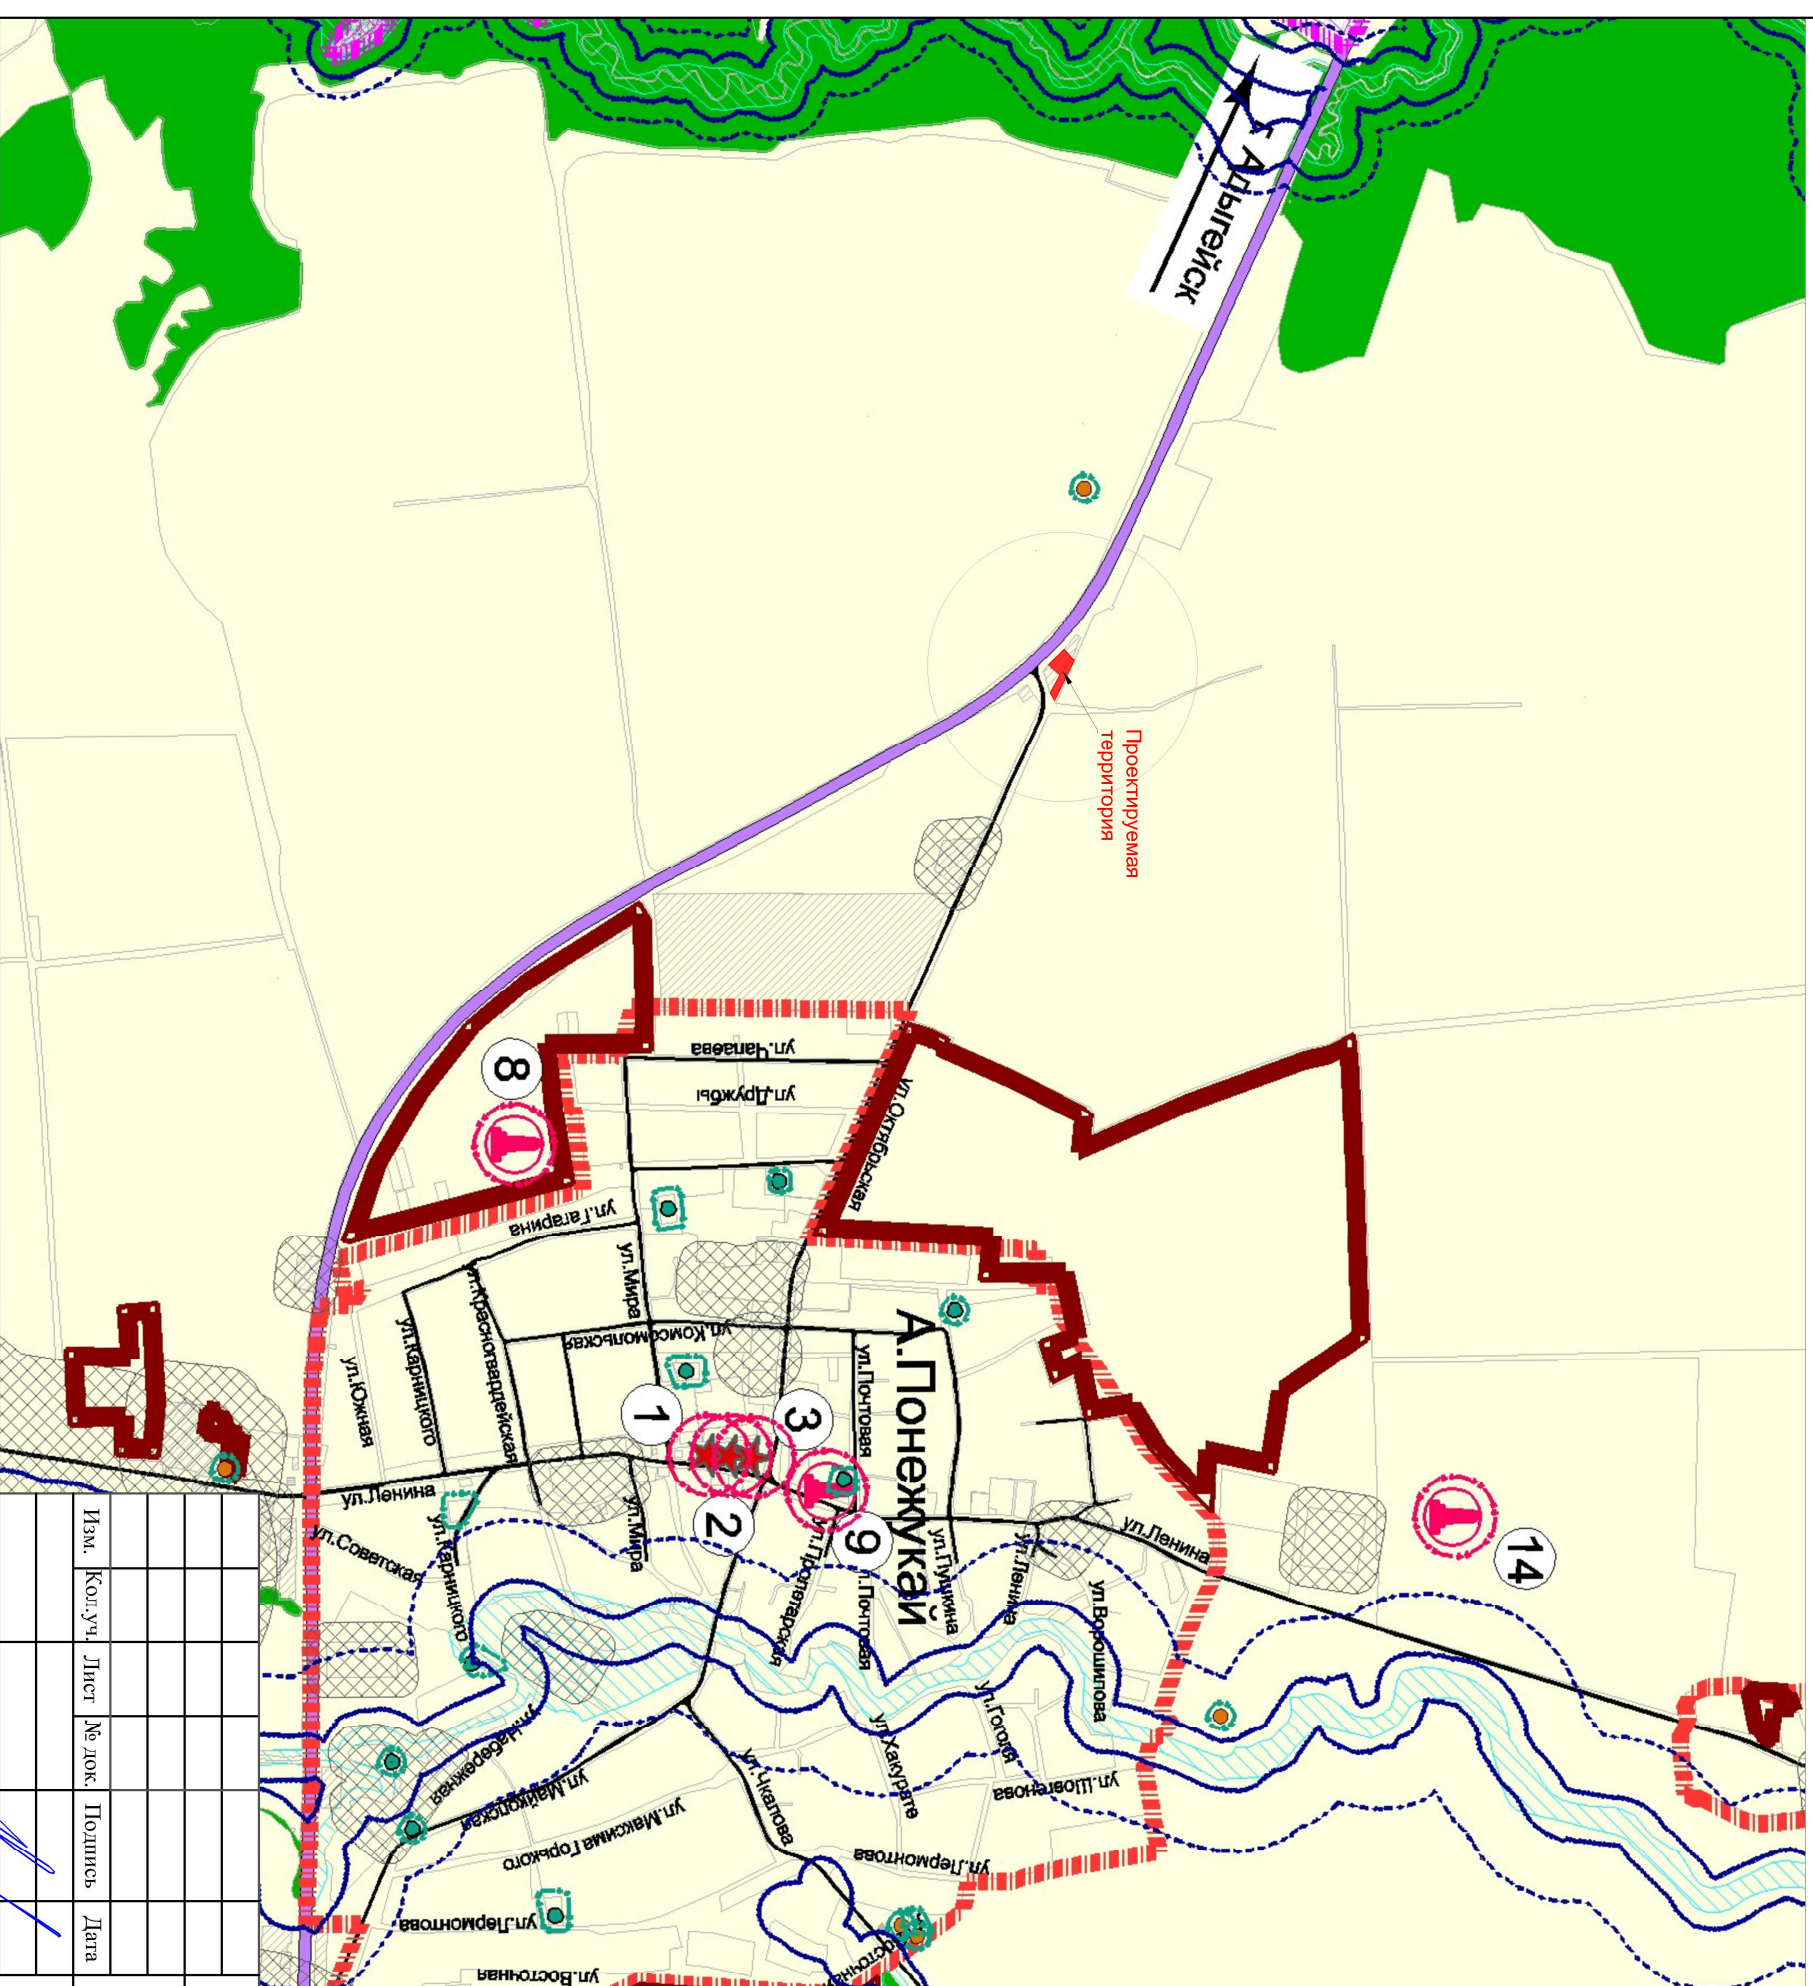
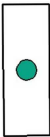
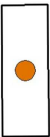
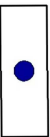



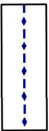
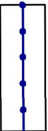
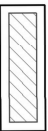


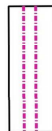





Схема границ территорий объектов культурного наследия





УСЛОВНЫЕ ОБОЗНАЧЕНИЯ	
	ВОДОЗАБОРНЫЕ СЖАЖИНЫ (ПРОЛИЦЕНЗИРОВАННЫЕ)
	ВОДОЗАБОРНЫЕ СЖАЖИНЫ (БЕЗ ЛИЦЕНЗИИ)
	СЖАЖИНА УТЕЖЕГОРОДНОГО СЫРЬЯ (ЛИКВИДИРОВАННАЯ)
	ПАМЯТНИКИ АРХЕОЛОГИИ
	ПАМЯТНИКИ ИСТОРИИ (С УКАЗАНИЕМ НОМЕРА НА ПЛАНЕ)
	ЗЕМЛИ ЛЕСНОГО ФОНДА

САНИТАРНО-ЗАЩИТНЫЕ И ОХРАННЫЕ ЗОНЫ	
	ГРАНИЦА НОРМАТИВНОЙ ВОДООХРАННОЙ ЗОНЫ
	ГРАНИЦА ПРИВЕРЖНОЙ ЗАЩИТНОЙ ПОЛОСЫ
	САНИТАРНО-ЗАЩИТНЫЕ ЗОНЫ ПРОМЫСЛОВИТЕЛЬНО-КОММУНАЛЬНЫХ, ИНЖЕНЕРНО-ТЕХНИЧЕСКИХ И САНИТАРНО-ТЕХНИЧЕСКИХ ОБЪЕКТОВ
	ЗОНЫ САНИТАРНОЙ ОХРАНЫ
	ВРЕМЕННАЯ ГРАНИЦА ЗОН ОХРАНЫ ПАМЯТНИКОВ
	ГРАНИЦА ОХРАННОЙ ЗОНЫ ИНЖЕНЕРНЫХ ОБЪЕКТОВ
	ЗОНА АВИАТОРИЙ
	ГРАНИЦЫ КВАРТАЛОВ И УЧАСТКОВ
	ТЕРРИТОРИИ ВОЗМОЖНОГО НАПРАВЛЕНИЯ КОМПЛЕКСНОГО РАЗВИТИЯ РАЙОНА

Республика Адыгея, Теучежский район, аул Понежукый, ул Октябрьская, 19,
(вдоль а/д "Энем-Адыгейск-Бжедуг-Хабль", км 45+700м, слева)

ПРОЕКТ ПЛАНІРОВКИ ТЕРИТОРИИ
(Матеріалы по обоснованию)

 (подпись по последнему)									
Изм.	Кол.уч.	Лист	№ док.	Подпись	Дата				
Директор		Винокуров А.С.							
Инженер		Сапунов С.А.							
Схема границ территорий объектов культурного наследия									
						Статья		Лист	Листов
						II		1	1

Условные обозначения:

Границы проектируемой территории